

**Agenzia delle Entrate
CATASTO FABBRICATI
Ufficio Provinciale di
Firenze**

Dichiarazione protocollo n. FI0071580 del 28/08/2020

Comune di Firenze

Lungarno Benvenuto Cellini

civ. 7

Identificativi Catastali:

Sezione:

Foglio: 124

Particella: 21

Subalterno: 511

Compilata da:

Perissa Francesco

Iscritto all'albo:

Geometri

Prov. Firenze


N. 3430

Planimetria


Scheda n. 1

Scala 1:200

PIANO TERRENO

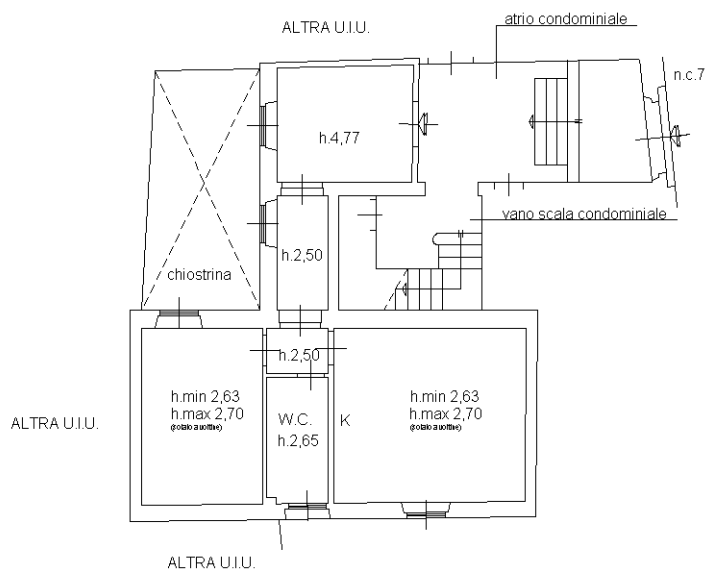

LUNGARNO BENVENUTO CELLINI

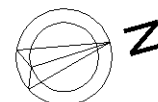

Catasto dei Fabbricati - Situazione al 29/08/2020 - Comune di FIRENZE (D612) - < Foglio: 124 - Particella: 21 - Subalterno: 511 >
LUNGARNO BENVENUTO CELLINI n. 7 piano: T;

Ultima planimetria in atti